

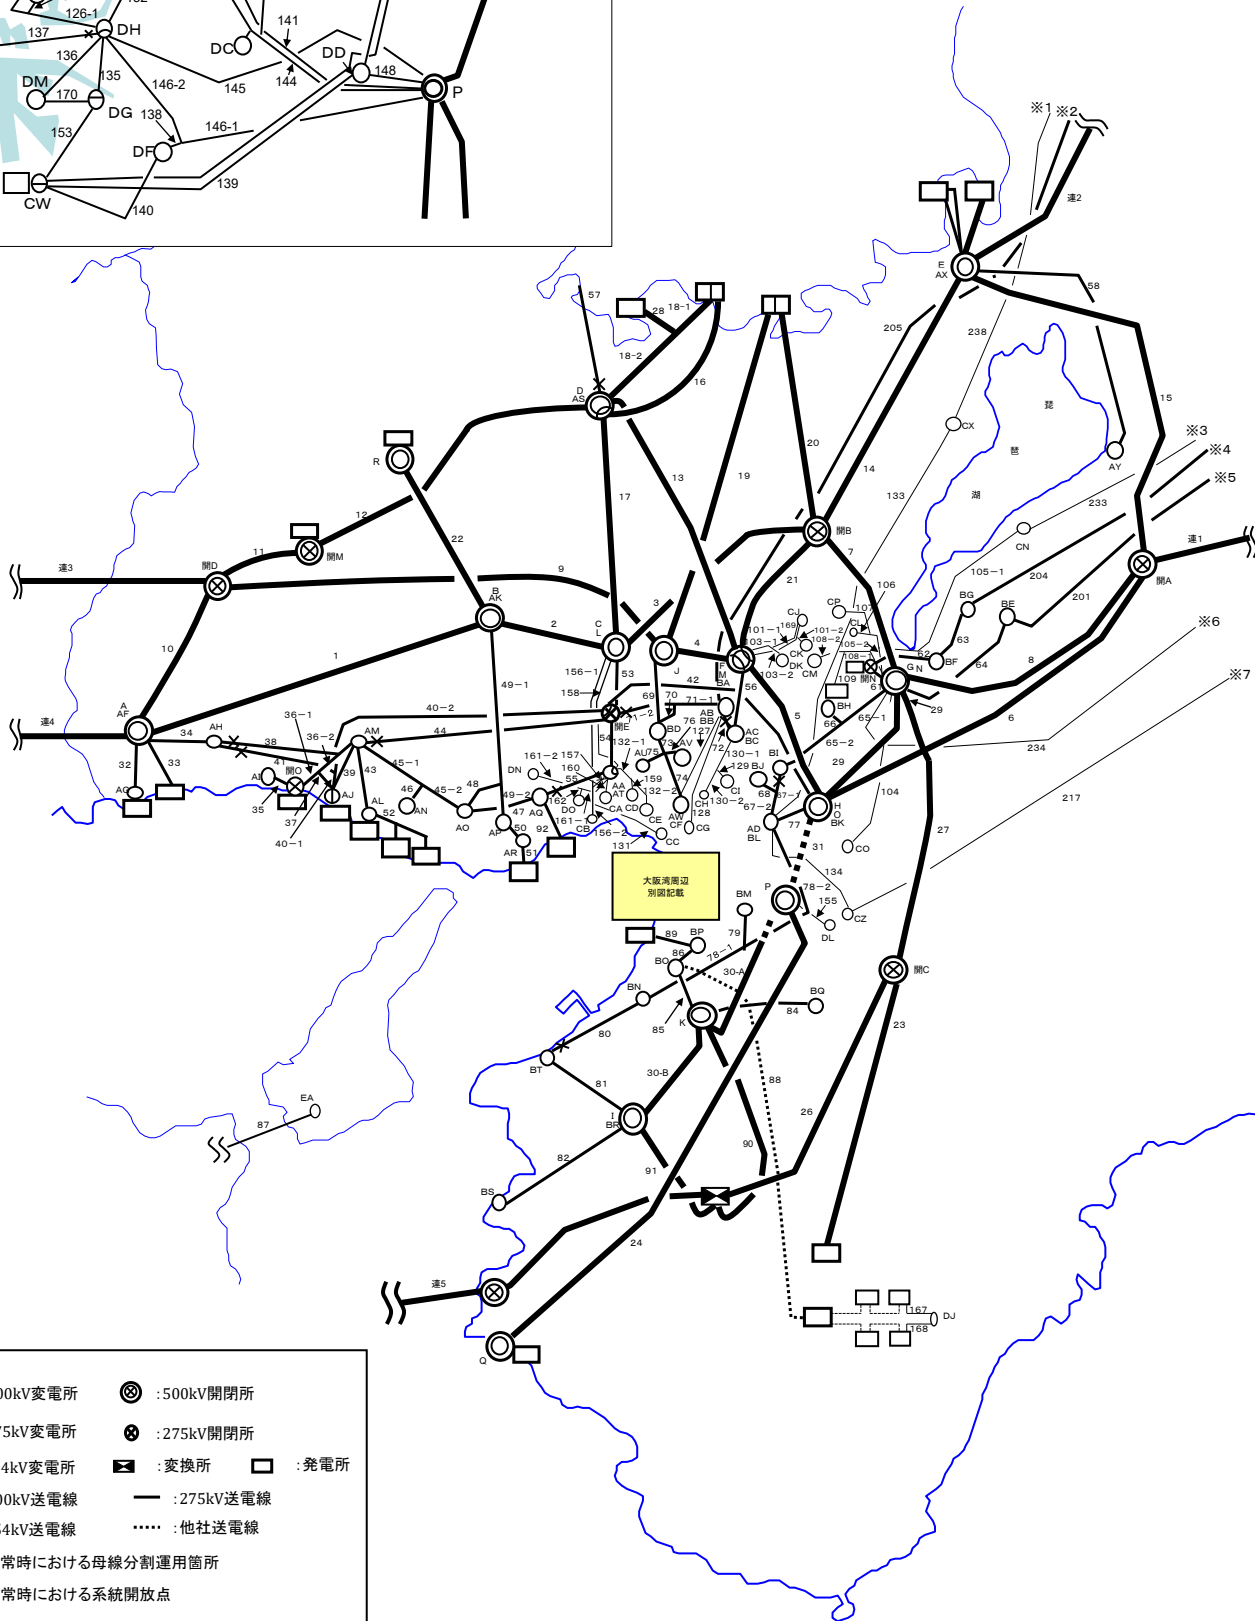


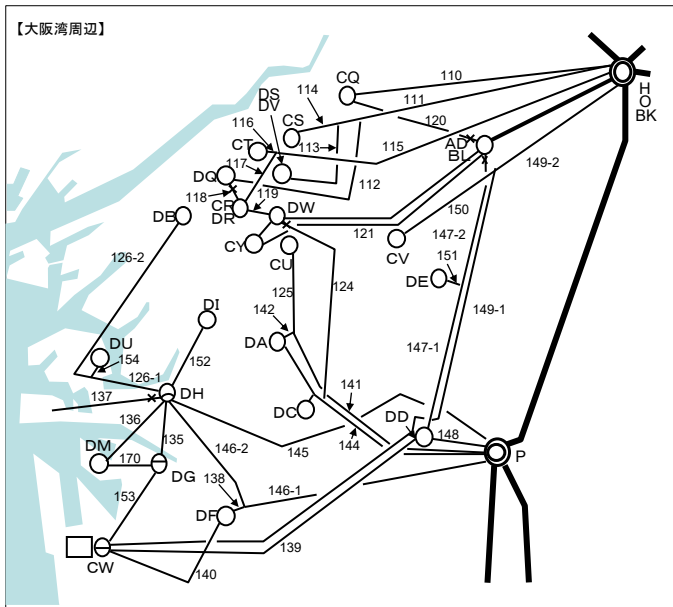

-  : 500kV変電所
  : 500kV開閉所
 : 275kV変電所
  : 275kV開閉所
 : 154kV変電所
  : 変換所
  : 発電所
 : 500kV送電線
 : 275kV送電線
 : 154kV送電線
 : 他社送電線
 : 平常時における母線分割運用箇所
 : 平常時における系統開放点

 