
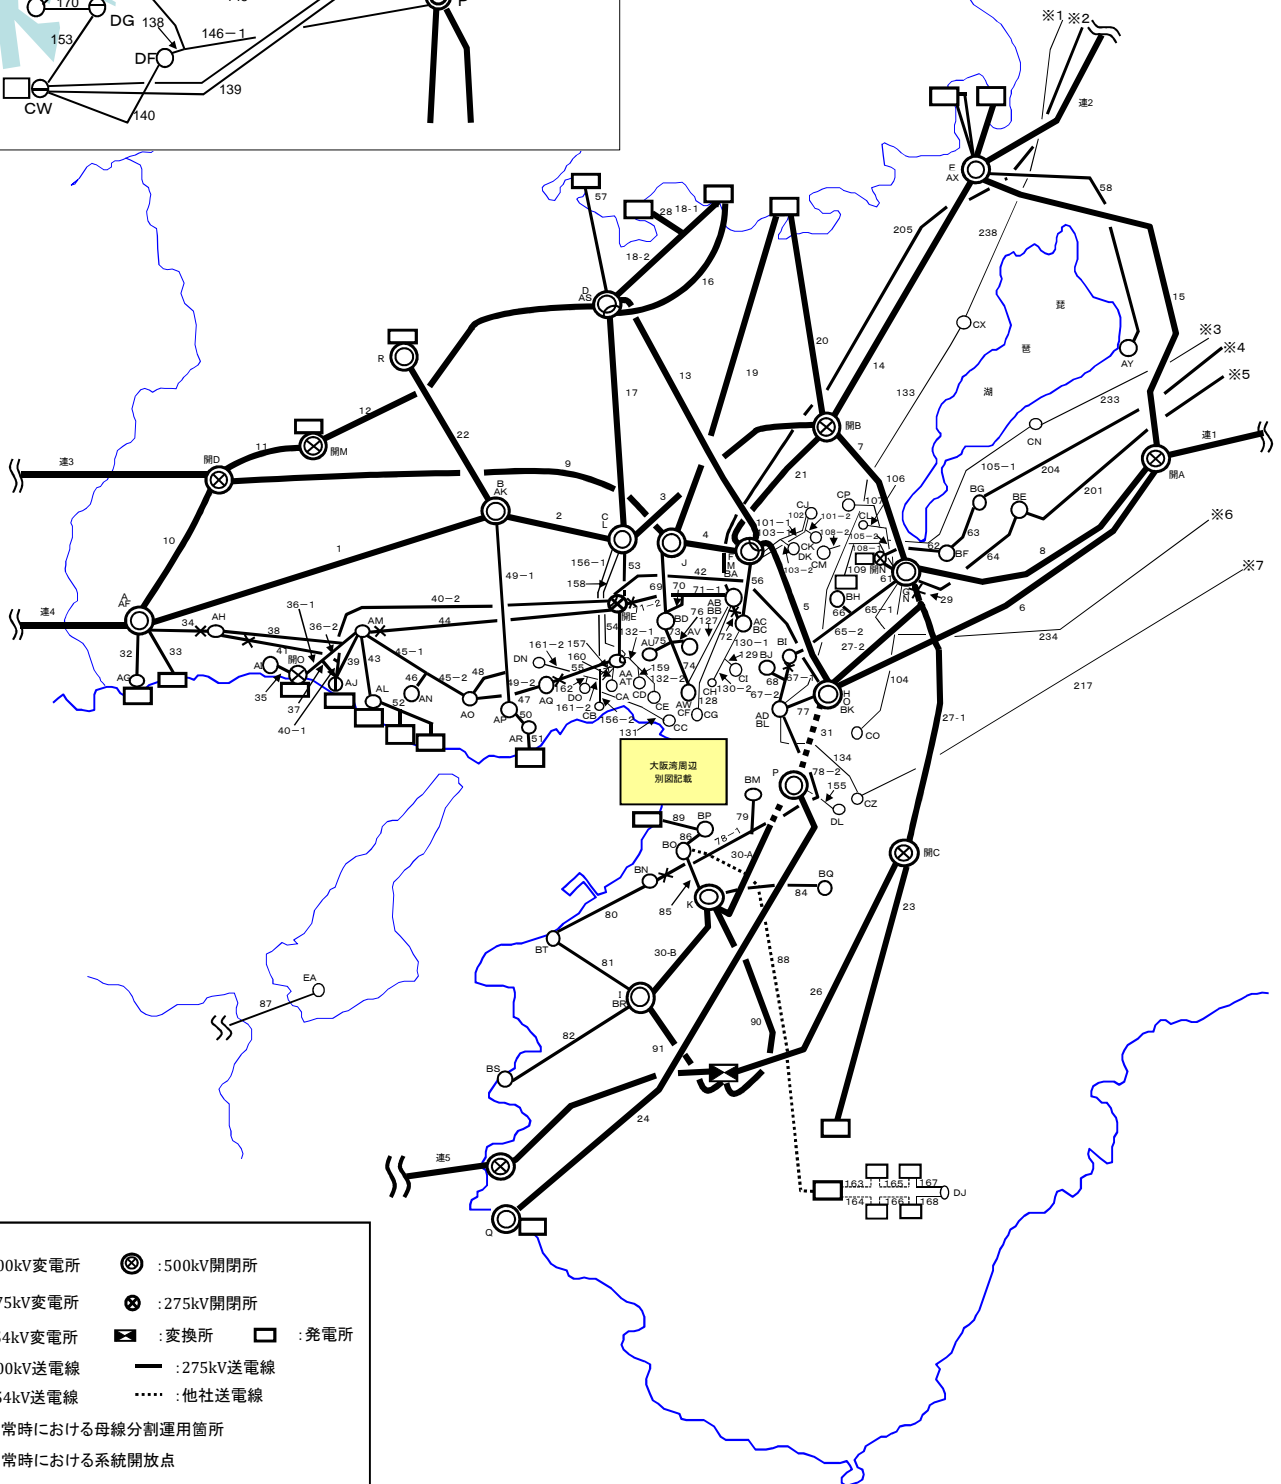


【系統図】2020年度 系統構成・予想潮流(第1年度目) [1/2]

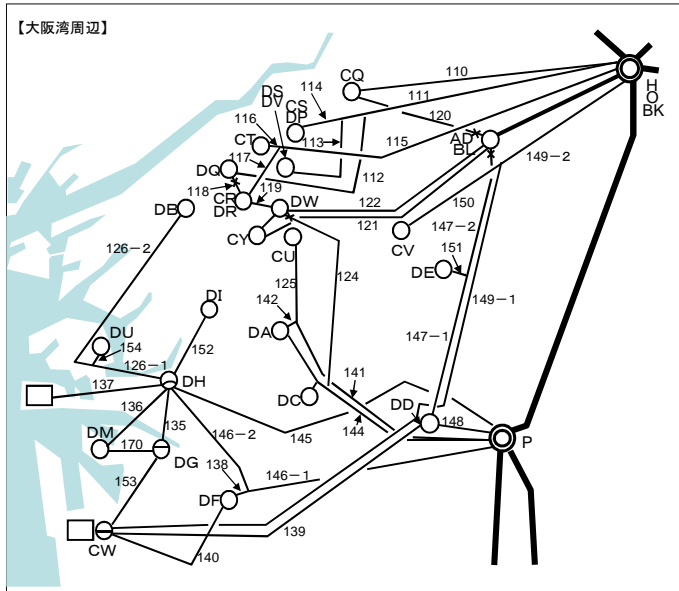

- ◎ : 500kV変電所      ⊗ : 500kV開閉所
- : 275kV変電所      ⊕ : 275kV開閉所
- : 154kV変電所      ◻ : 変換所      □ : 発電所
- : 500kV送電線      — : 275kV送電線
- : 154kV送電線      ···· : 他社送電線
- ⊕⊕ : 平常時における母線分割運用箇所
- ✱ : 平常時における系統開放点

【系統図】2020年度 系統構成・予想潮流(第1年度目) [2/2]

- ⊗ : 275kV開閉所
- ⊙ : 275kV変電所
- : 発電所
- : 275kV送電線
- ⋯ : 他社送電線
- ⊖ ⊖ : 平常時における母線分割運用箇所
- ✱ : 平常時における系統開放点
- ⊗ : 154kV開閉所
- ⊙ : 154kV変電所
- : 154kV送電線

