


中部関西間連系線に係る送電線工事の工事概要について


(注) 本内容は現在進めている調査工事を踏まえ、今後、詳細設計を進めるものであり、
確定したものではありません。

2025年 3月 3日

関西電力送配電株式会社

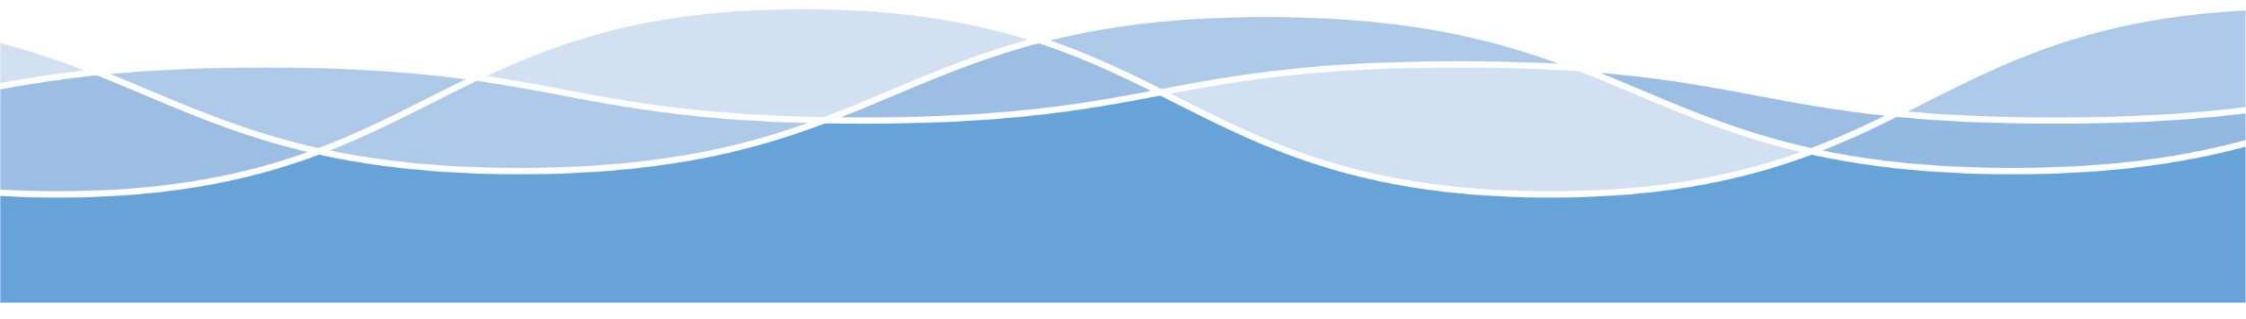

※中部分の工事概要は中部電力パワーグリッド(株)のホームページを参照願います

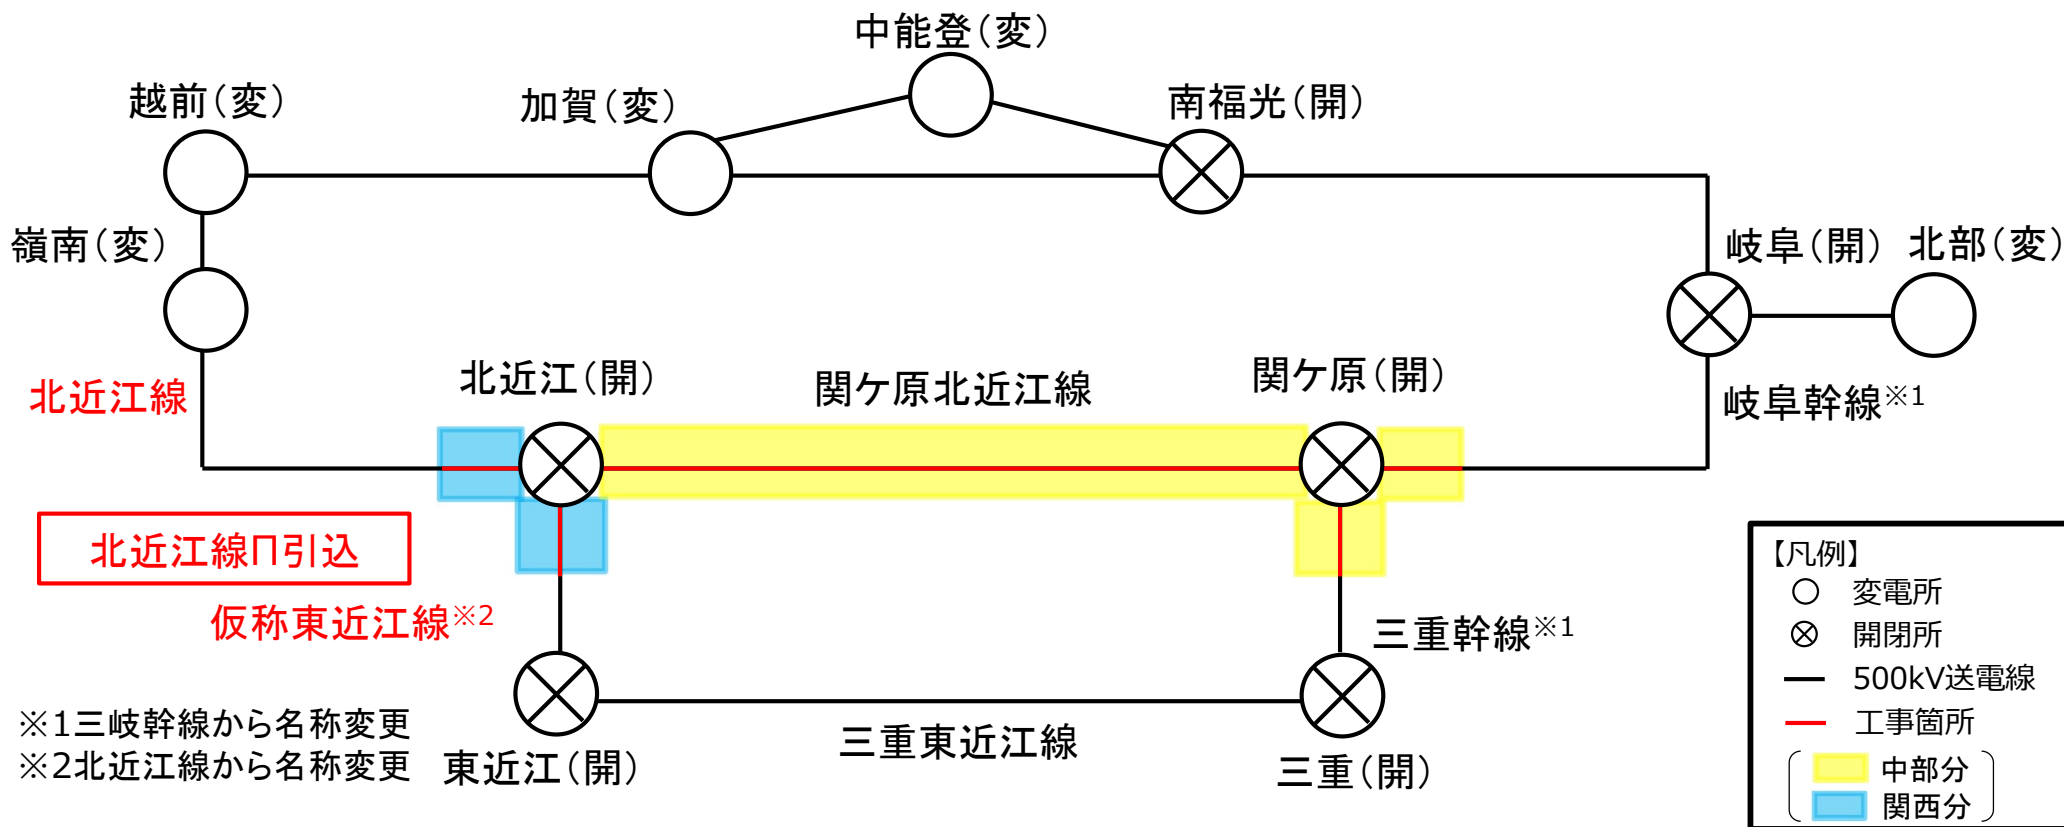

工事件名	工事概要
北近江線北近江開閉所n引込	500kV送電線2回線（地線含む）巨長1.3km TACSR/AC 810mm ² 4導体 ・新設3基（撤去1基）

